


| | | | | | | | | | | | | | | | | | | | | | |
|---------|--------------|--------------------------|--|-------|--------------------------|-------|--------------------------|-------|--------------------------|-------|--------------------------|-------|--------------------------|-------|--------|-------|------|------|------------|-----|--|
| PROJECT | 高丘1-7 B区画 建売 | 株式会社 大和日建 YAMATO-HOME | 図録(住) 第497号 二級建築士 石田 淳志 登録番号 (株) 1992号 | CHECK | <input type="checkbox"/> | CHECK | <input type="checkbox"/> | CHECK | <input type="checkbox"/> | CHECK | <input type="checkbox"/> | CHECK | <input type="checkbox"/> | TITLE | 1階 平面図 | SCALE | 1/50 | DATE | 2019/03/05 | NO. | |
|---------|--------------|--------------------------|--|-------|--------------------------|-------|--------------------------|-------|--------------------------|-------|--------------------------|-------|--------------------------|-------|--------|-------|------|------|------------|-----|--|

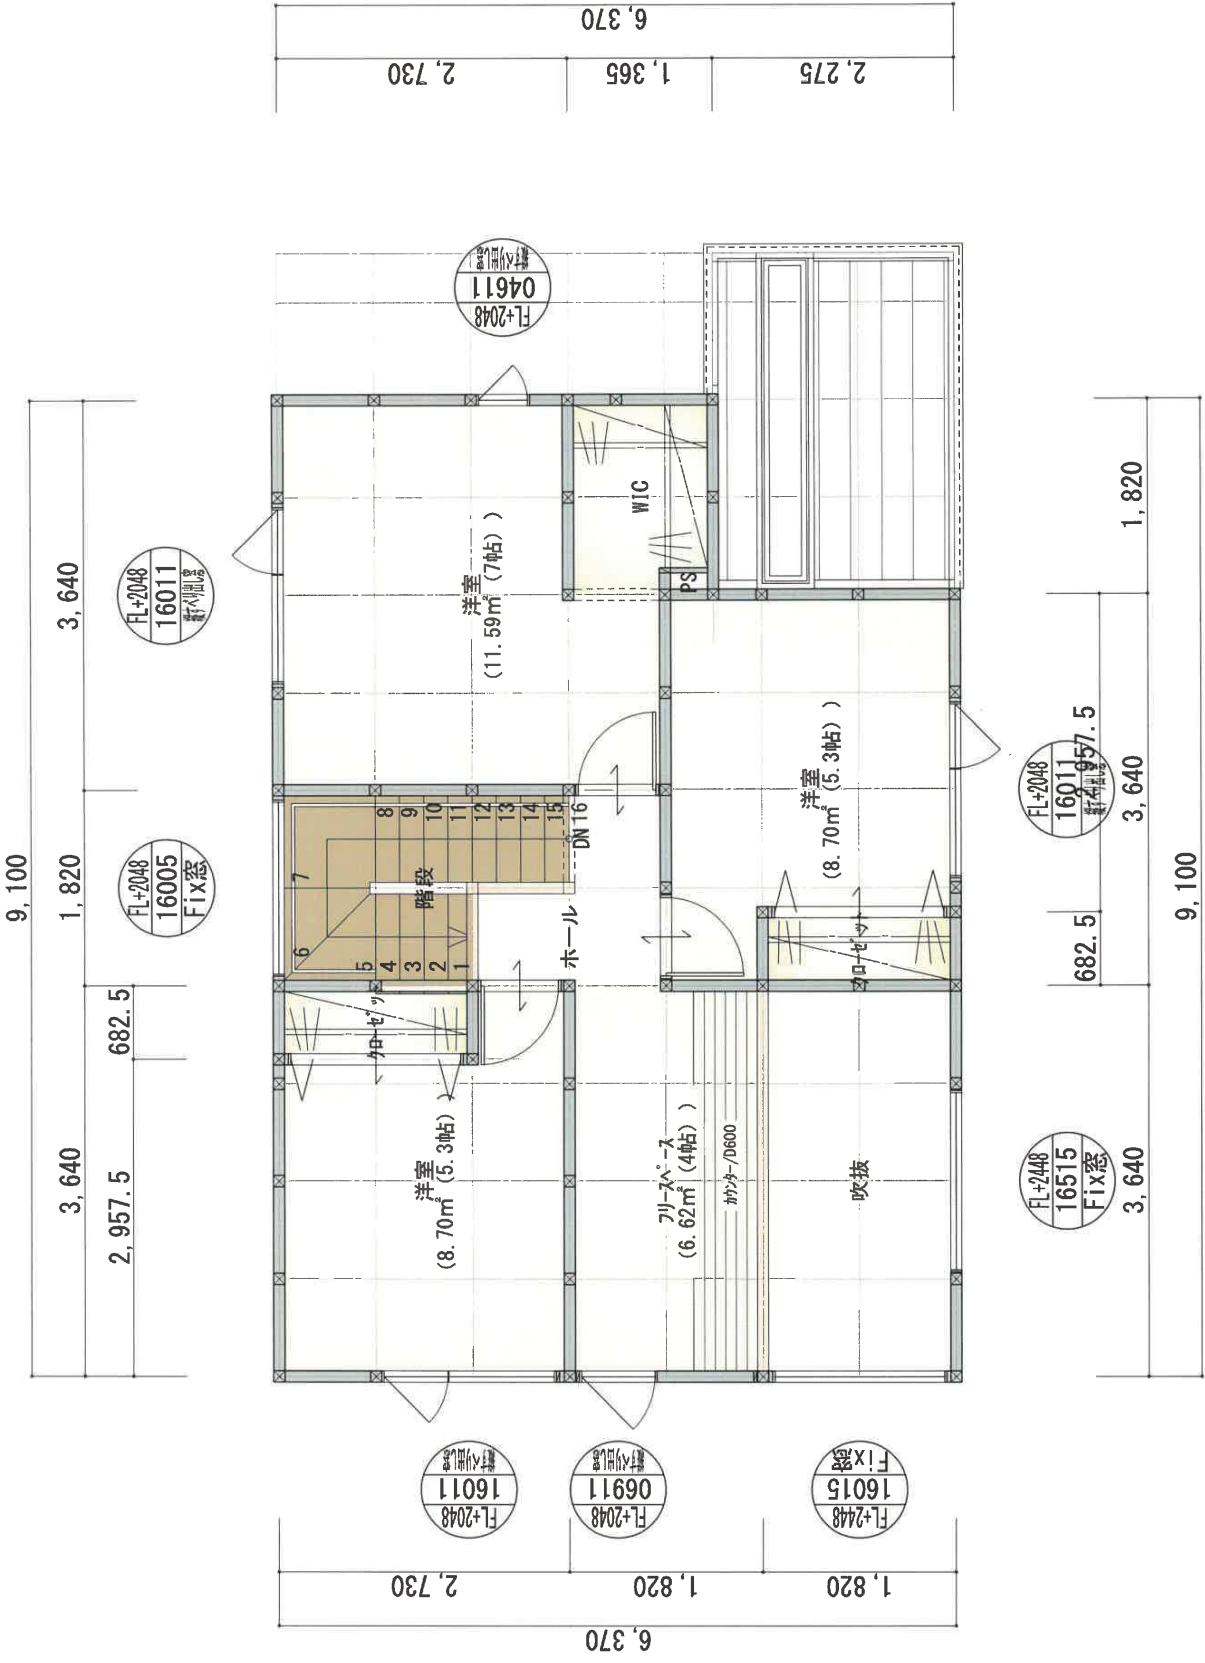

| | | | | | | | | | | | | | | | |
|---------|--------------|--------------------------|-------|-------|-------|-------|-------|-------|-------|-------|-------|------|------|------------|-----|
| PROJECT | 高丘1-7 B区画 販売 | 株式会社 大和日建 YAMATO-HOME | CHECK | CHECK | CHECK | CHECK | CHECK | CHECK | TITLE | 2階平面図 | SCALE | 1/50 | DATE | 2019/03/05 | NO. |
|---------|--------------|--------------------------|-------|-------|-------|-------|-------|-------|-------|-------|-------|------|------|------------|-----|